


# ΕΦΗΜΕΡΙΣ ΤΗΣ ΚΥΒΕΡΝΗΣΕΩΣ
## ΤΗΣ ΕΛΛΗΝΙΚΗΣ ΔΗΜΟΚΡΑΤΙΑΣ

ΑΘΗΝΑ 28 ΜΑΡΤΙΟΥ 1984 | ΤΕΥΧΟΣ ΤΕΤΑΡΤΟ | ΑΡΙΘΜΟΣ ΦΥΛΛΟΥ 201


ΠΕΡΙΕΧΟΜΕΝΑ

ΠΟΛΕΟΔΟΜΙΑ

ΑΠΟΦΑΣΕΙΣ



## ΠΟΛΕΟΔΟΜΙΑ

### ΑΠΟΦΑΣΕΙΣ

Αριθ. 713 (1)

Χαρακτηρισμός χώρου για την ανέγερση - Αγροτικού Ιατρείου στα Πελετά - Κυνουρίας.

Ο ΝΟΜΑΡΧΗΣ ΑΡΚΑΔΙΑΣ

Έχοντας υπόψη :

1. Το από 17.7.1923 Ν.Δ. περί σχεδίων πόλεων, κωμών και συνοικισμών του κράτους και οικοδομής αυτών.

2. Το Ν. 3200/55 περί διοικητικής αποκέντρωσης όπως έχει συμπληρωθεί και τροποποιηθεί.

3. α) Την 19/83 απόφαση του κοινοτικού Συμβουλίου Πελετών, β) Το αποδεικτικό τοιχοκολλήσεώς της πιο πάνω απόφασης, γ) Την 1/84 απόφαση του κοινοτικού Συμβουλίου Πελετών.

4. Το από 18.7.83 Τοπογραφικό διάγραμμα της Τ.Υ. Δ.Κ. Ν. Αρκαδίας.

5. Την με αρ. πρωτ. 60/24.2.84 (θέμα 4ον) θετική γνωμοδότηση του Συμβουλίου Χ.Ο.Π. Ν. Αρκαδίας, αποφασίζουμε :

Χαρακτηρίζομε το χώρο στη Κοινότητα Πελετών Κυνουρίας που απεικονίζεται στο από 18.7.83 Τοπογραφικό διάγραμμα της Τ.Υ.Δ.Κ. Ν. Αρκαδίας το εγκεκριμένο από το Συμβούλιο Χ.Ο.Π., του Ν. Αρκαδίας σαν χώρο για την ανέγερση Αγροτικού Ιατρείου.

Η απόφαση αυτή που ισχύει από σήμερα να δημοσιευθεί στην Εφημερίδα της Κυβερνήσεως.

Τρίπολη, 7 Μαρτίου 1984

Ο Νομάρχης
ΣΠ. ΤΣΙΡΙΜΠΑΣ

ΕΠΑΡΧΙΑ ΑΡΚΑΔΙΑΣ
ΔΙΝΣΗ ΕΣΩΤΕΡΙΚΩΝ
Τ.Υ.Δ.Κ.

Τοπογραφικό διάγραμμα Κοινοτικού οικοπέδου εντός οικισμού Κοινότητος Πελετών προοριζομένου για ανέγερση Κοινοτικών κτιρίων – Ιατρείου

Κλίμαξ 1:200

Κοινοτική οδός

Θέση κτιρίου
Ε: 322 μ2

Τ.Υ.
Σπ. Τσιριμπάς

Αριθ. 714 (2)

Χαρακτηρισμός χώρου για την ανέγερση Σχολικού κτηρίου Επαγγελματικής Επιμόρφωσης στη κοινότητα Παραδεισίων Μεγαλόπολης.

## Ο ΝΟΜΑΡΧΗΣ ΑΡΚΑΔΙΑΣ

Έχοντας υπόψη:

1. Το από 17.7.1923 Ν.Δ. περί σχεδίων πόλεων, κωμών και συνοικισμών του κράτους και οικοδομής αυτών.

2. Το Ν. 3200/55 περί διοικητικής αποκέντρωσης όπως έχει συμπληρωθεί και τροποποιηθεί.

3. α) Την 29/83 απόφαση του κοινοτικού Συμβουλίου Παραδεισίων.

β) Το αποδεικτικό δημοσιεύσεως της πιο πάνω απόφασης.

γ) Το από 11.1.84 έγγραφο της κοινότητας Παραδεισίων.

4. Το από Απρίλιο 1983 Τοπογραφικό Διάγραμμα του Πολ. Μηχ. Ιωάννη Αρβανίτη.

5. Την με αρ. 59/29.2.84 (θέμα 3ον) θετική γνωμοδότηση του Συμβουλίου Χ.Ο.Π. Ν. Αρκαδίας, αποφασίζουμε:

Χαρακτηρίζουμε το Χώρο στη κοινότητα Παραδεισίων που απεικονίζεται στο από Απρίλιο 1983 Τοπογραφικό διάγραμμα του Πολ. Μηχ. Ιωάννη Αρβανίτη, το εγκεχριμένο από το Συμβούλιο Χ.Ο.Π. του Ν. Αρκαδίας σαν χώρο για την ανέγερση Σχολικού κτιρίου - Επαγγελματικής Επιμόρφωσης.

Η απόφαση αυτή που ισχύει από σήμερα να δημοσιευθεί στην Εφημερίδα της Κυβερνήσεως.

Τρίπολη, 7 Μαρτίου 1984

Ο Νομάρχης
ΣΠ. ΤΣΙΡΙΜΠΑΣ

ΔΙΑΓΡΑΜΜΑ ΕΚΤΑΣΕΩΣ ΑΝΑΓΚΑΙΟΥΣΗΣ
ΣΧΟΛΙΚΩΝ ΛΕΙΤΟΥΡΓΙΩΝ - ΕΙΣ ΠΑΡΑΔΕΙΣΙΑ
Αγροτικός δρόμος
Ιδιωτικός δρόμος
Β

Αρ. οικ. 736 (3)

'Εγκριση διόδου ως προυφισταμένης του έτους 1923 στην Αμαλιάδα που αρχίζει από την οδό Κοραή και καταλήγει στην οδό Σισίνη και διέρχεται δια των ιδιοκτησιών Αφών Σπυρόπουλου, Κων. Καρακούλου, Κίντου Αθανασίου, Παπαδόπουλου Γεωργίου, Αριστόπουλου Κων. Κληρονόμων Καραπάνου Αλεξάνδρου και Αποστόλου και την κρίση της ως διατηρητέας.

## Ο ΝΟΜΑΡΧΗΣ ΗΛΕΙΑΣ

'Εχοντας υπόψη :

1. Την αρ. Α 16/11/7.10.70 κοινή απόφαση των Υπουργών Προεδρίας Κυβερνήσεως, Εσωτερικών και Δημ. 'Εργων «περί οργανώσεως περ/κών Υπηρεσιών Υπουργείου Δημ. 'Εργων».

2. Τις διατάξεις του άρθρου 1 παρ. 2 και 2 του άρθρου 532/70 Ν. Δ/τος περί συμπληρώσεως των διατάξεων περί διοικητικής αποκεντρώσεως».

3. Το Ν. 3200/955 περί διοικητικής αποκεντρώσεως γενικά και ιδιαίτερα το άρθρο 8 αυτού.

4. Την αρ. Α 22505/28.8.75 απόφαση του Νομάρχη Ηλείας περί μεταβιβάσεως αρμοδιοτήτων.

5. Την αρ. 268/19.1.84 απόφαση Νομάρχη Ηλείας «περί συγκροτήσεως Συμβουλίου Χωροταξίας Οικισμού και Περ/ντος Ν. Ηλείας.

6. Το άρθρο 20 του Ν. Δ/τος 17.7.23.

7. Τις διατάξεις του Π.Δ. 910/77 περί οργανισμού του Υπ. ΔΕ.

8. Το Ν. 1032/80 «περί συστάσεως Υπ. ΧΟΠ.

9. Την αρ. 133/83 απόφαση του Δημοτικού Συμβουλίου Αμαλιάδας

10. Την σύμφωνη γνώμη του Συμβουλίου Χ.Ο.Π. της Νομαρχίας Ηλείας όπως διατυπώθηκε στο υπ' αρ. 1/84 πρακτικό του θέμα (2) δεύτερο, αποφασίζει :


Την έγκριση της διόδου ως προυφισταμένης του έτους 1923 στην Αμαλιάδα όπως φαίνεται στο τοπ. διάγραμμα που υπογράφει με ημερομηνία Μάρτιος 1983 ο Αρχιτ. Μηχαν. Γιάννης Καπελετιώτης, υπογράφει επίσης ο Δήμαρχος Αμαλιάδας, ελέγχθηκε κατόπιν αυτοψίας από τον υπάλληλο τού Πολεοδομικού Γραφείου Αμαλιάδας Π. Κωτούλα και υπογράφουν τα μέλη του Συμβουλίου και αποτελεί παράρτημα της παρούσης αποφάσεως.

Πύργος, 15 Φεβρουαρίου 1984

Ο Νομάρχης
ΗΡΑΚΛΗΣ ΠΑΠΑΔΟΠΟΥΛΟΣ

ΤΟΠΟΓΡΑΦΙΚΟ ΔΙΑΓΡΑΜΜΑ

ΚΛΙΜΑΞ 1:200

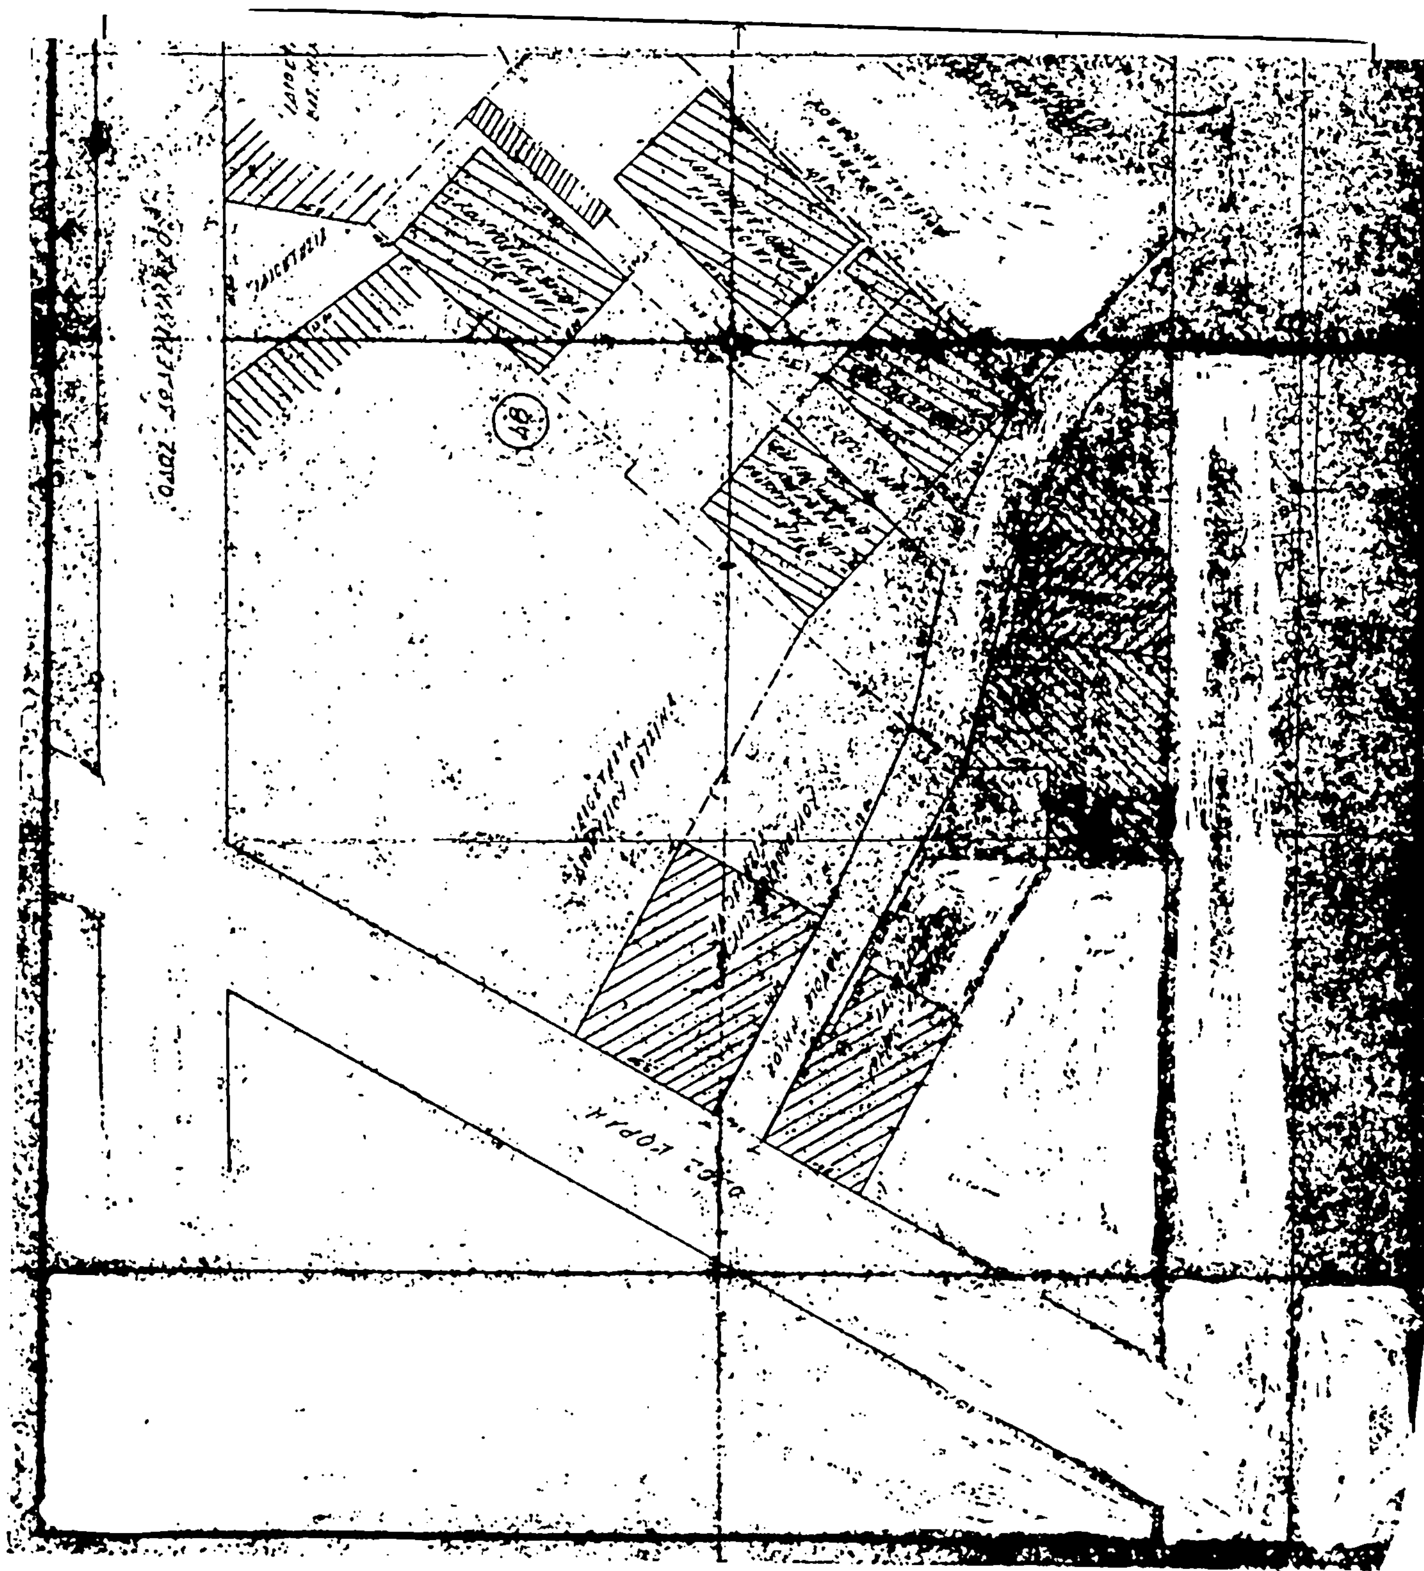
48

Αριθ. ΤΥ. 59 (4)

Χαρακτηρισμός κατωκημένης περιοχής στην Εσωτερική Περιφερειακή οδό.

Ο ΝΟΜΑΡΧΗΣ ΘΕΣΣΑΛΟΝΙΚΗΣ

'Εχοντας υπόψη :

1. Την από 4.1.1984 αίτηση του Κων/νου Παναγιωτίδη με σχετικό διάγραμμα για χαρακτηρισμό σαν κατωκημένη περιοχή τμήματος επί της Εσωτερικής Περιφερειακής οδού.

2. Το από 23.10.1959 Β. Δ/γμα «περί μέτρων τινών για την ασφάλεια της υπεραστικής συγκοινωνίας όπως τροποποιήθηκε μεταγενέστερα.

3. Το αριθμ. 712/1970 Β. Δ/γμα «περί καθορισμού των διατηρουμένων υπέρ του Υπουργού και των Περιφερειακών Αρχών διανομαρχιακού επιπέδου του Υπουργείου Δημοσίων 'Εργων αρμοδιοτήτων κ.λπ.».

4. Τας υπ' αριθμ. Γ. 45573/2.11.64, Γ. 60327/3.12.65 εγκυκλίους διαταγάς του ΥΠ. ΔΕ.

5. Την αριθμ. Γ3δ/2218/οικ/Ω. 176/20.1.71 εγκύκλιο Δ/γή του Υπουργείου Δημοσίων 'Εργων «περί μεταβιβάσεως εις τους Νομάρχας αρμοδιότητας καθορισμού ορίων κατωκειμένων περιοχών».

6. Την από 14.2.1984 εισήγηση του Τμήματος Προγράμματος Μελετών της Δ/νσεως Τεχνικών Υπηρεσιών Ν. Θεσ/νίκης.

7. Την θετική γνωμοδότηση του Περιφερειακού Συμβουλίου Δημοσίων 'Εργων (Τμήμα Νομού Θεσ/νίκης) με αριθμ. πράξεως 94 συνεδρ. 3/15.2.84.

8. Το γεγονός ότι όπως προκύπτει από το Αρχείο της Δ/νσεως Πολεοδομίας, δεν υπάρχει άλλος καθορισμός κατωκημένης περιοχής στην εσωτερική Περιφερειακή οδό. αποφασίζουμε :

Καθορίζουμε σαν κατωκημένη περιοχή, τμήμα της Εσωτερικής Περιφερειακής οδού, από την διασταύρωση της οδού αυτής με την οδό Λαγκαδά (γέφυρα) και μέχρι 400.00 μ, στην δεξιά πλευρά της Εσωτερικής Περιφερειακής οδού για τον κατευθυνόμενο από την Γέφυρα προς την διασταύρωση της εσωτερικής περιφερειακής οδού με την Εθνικό οδό Θεσ/νίκης - Κατερίνης.

Η απόσταση των κτισμάτων από τους άξονες των λωρίδων κυκλοφορίας παραμένει η αυτή όπως καθορίστηκε με το 17.7.1923 Ν. Δ/γμα «περί σχεδίων πόλεων κ.λπ.» ως μεταγενέστερα ετροποποιήθη δηλ. παραμένει στα 30,00 μέτρα.

Θεσσαλονίκη, 28 Φεβρουαρίου 1984
Ο Νομάρχης
ΛΥΚΟΥΡΓΟΣ ΣΑΚΕΛΛΑΡΗΣ

Αριθ. 516 (5)

Καθορισμός χώρου ανέγερσης Κοινοτικού Καταστήματος Φαραγγίου του Νομού Φλώρινας.

Η ΝΟΜΑΡΧΗΣ ΦΛΩΡΙΝΑΣ

Σύμφωνα με :

1. Τις Δ/ξεις του από 17.7.1923 Ν.Δ. περί σχεδίων πόλεων κ.λπ. και ειδικώτερα του άρθρου 29 αυτού.

2. Το Β.Δ. 712/1970 όπως αυτό τροποποιήθηκε με τα 677/1971 και 198/1972 Β.Δ.

3. Το Ν. 3200/1955 περί διοικητικής αποκεντρώσεως όπως έχει συμπληρωθεί και τροποποιηθεί μεταγενέστερα.

4. Το Ν.Δ. 1018/1971 περί τροποποιήσεως και συμπληρώσεως του Α.Ν. 314/1968.

5. Τις Δ/ξεις του Ν. 947/1979 περί οικιστικών περιοχών.

6. Τις Δ/ξεις του Ν. 1032/1980 περί συστάσεως Υπουργείου ΧΟΠ.

7. Τις Δ/ξεις του Ν. 1337/1983 περί επεκτάσεων των πολεοδομικών σχεδίων κ.λπ.

8. Την με αρ. 12/16.8.1983 απόφαση του Κοινοτικού Συμβουλίου Φαραγγίου με την οποία γνωμοδότησε υπέρ του καθορισμού του χώρου για ανέγερση Κοινοτικού Καταστήματος.

9. Την από 21.2.1984 γνωμοδότηση του Συμβουλίου Χωροταξίας, Οικισμού, και Περιβάλλοντος του Νομού Φλώρινας - συνεδρία 3η πράξη 6η - με την οποία γνωμοδότησε υπέρ του καθορισμού του χώρου για ανέγερση Κοινοτικού Καταστήματος, αποφασίζουμε :


Καθορίζουμε τον χώρο τον προτεινόμενο από την Κοινότητα Φαραγγίου σαν χώρο για την ανέγερση κοινοτικού καταστήματος, όπως φαίνεται στο με κλίμακα 1 : 1000 τοπογραφικό διάγραμμα που θεωρήθηκε από το Τμήμα Πολεοδομίας και Πολεοδομικών Εφαρμογών της Νομαρχίας Φλώρινας και συνοδεύει την παρούσα.

Η απόφαση αυτή να δημοσιευθεί στην Εφημερίδα της Κυβέρνησης.

Φλώρινα, 28 Φεβρουαρίου 1984
Η Νομάρχης
ΑΡΤΕΜΗ ΚΑΡΑΣΣΑ

ΤΟΠΟΓΡΑΦΙΚΟ ΔΙΑΓΡΑΜΜΑ
που συνοδεύει την με αρ. 516/23-2-1984 απόφαση της κ. Νομάρχη Φλώρινας περί "Καθορισμού χώρου ανέγερσης Κοινοτικού Καταστήματος Φαραγγίου" του Νομού Φλώρινας.

ΘΕΩΡΗΘΗΚΕ
Φλώρινα 23-2-1984
Ο Προϊστάμενος
... Ν. Φλώρινας
... Βαλσαμίδου-Καλαούλη
... ΥΧΟΠ με Δ° β.

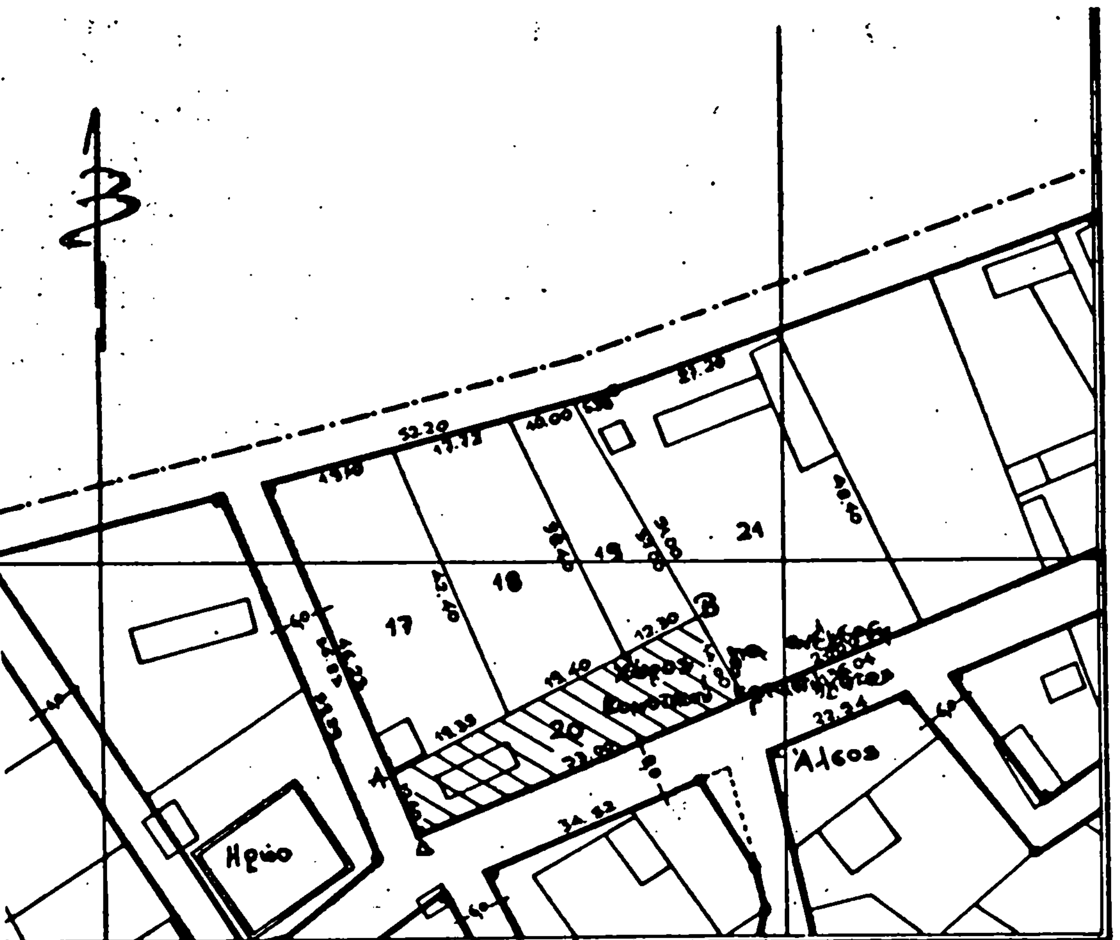


ΤΟΠΟΓΡΑΦΙΚΟ ΔΙΑΓΡΑΜΜΑ
για τον καθορισμό χώρου ανέγερσης
Κοινοτικού Καταστήματος στο ΦΑΡΑΓΓΙ
Κλίμακα 1:1000

Συντάχθηκε
Φλώρινα 24-1-84
... Πετκάνης
Τοπογράφος Μηχ. με σύμβαση στο ΧΥΟΠ